


X = 6527150
Y = 669850

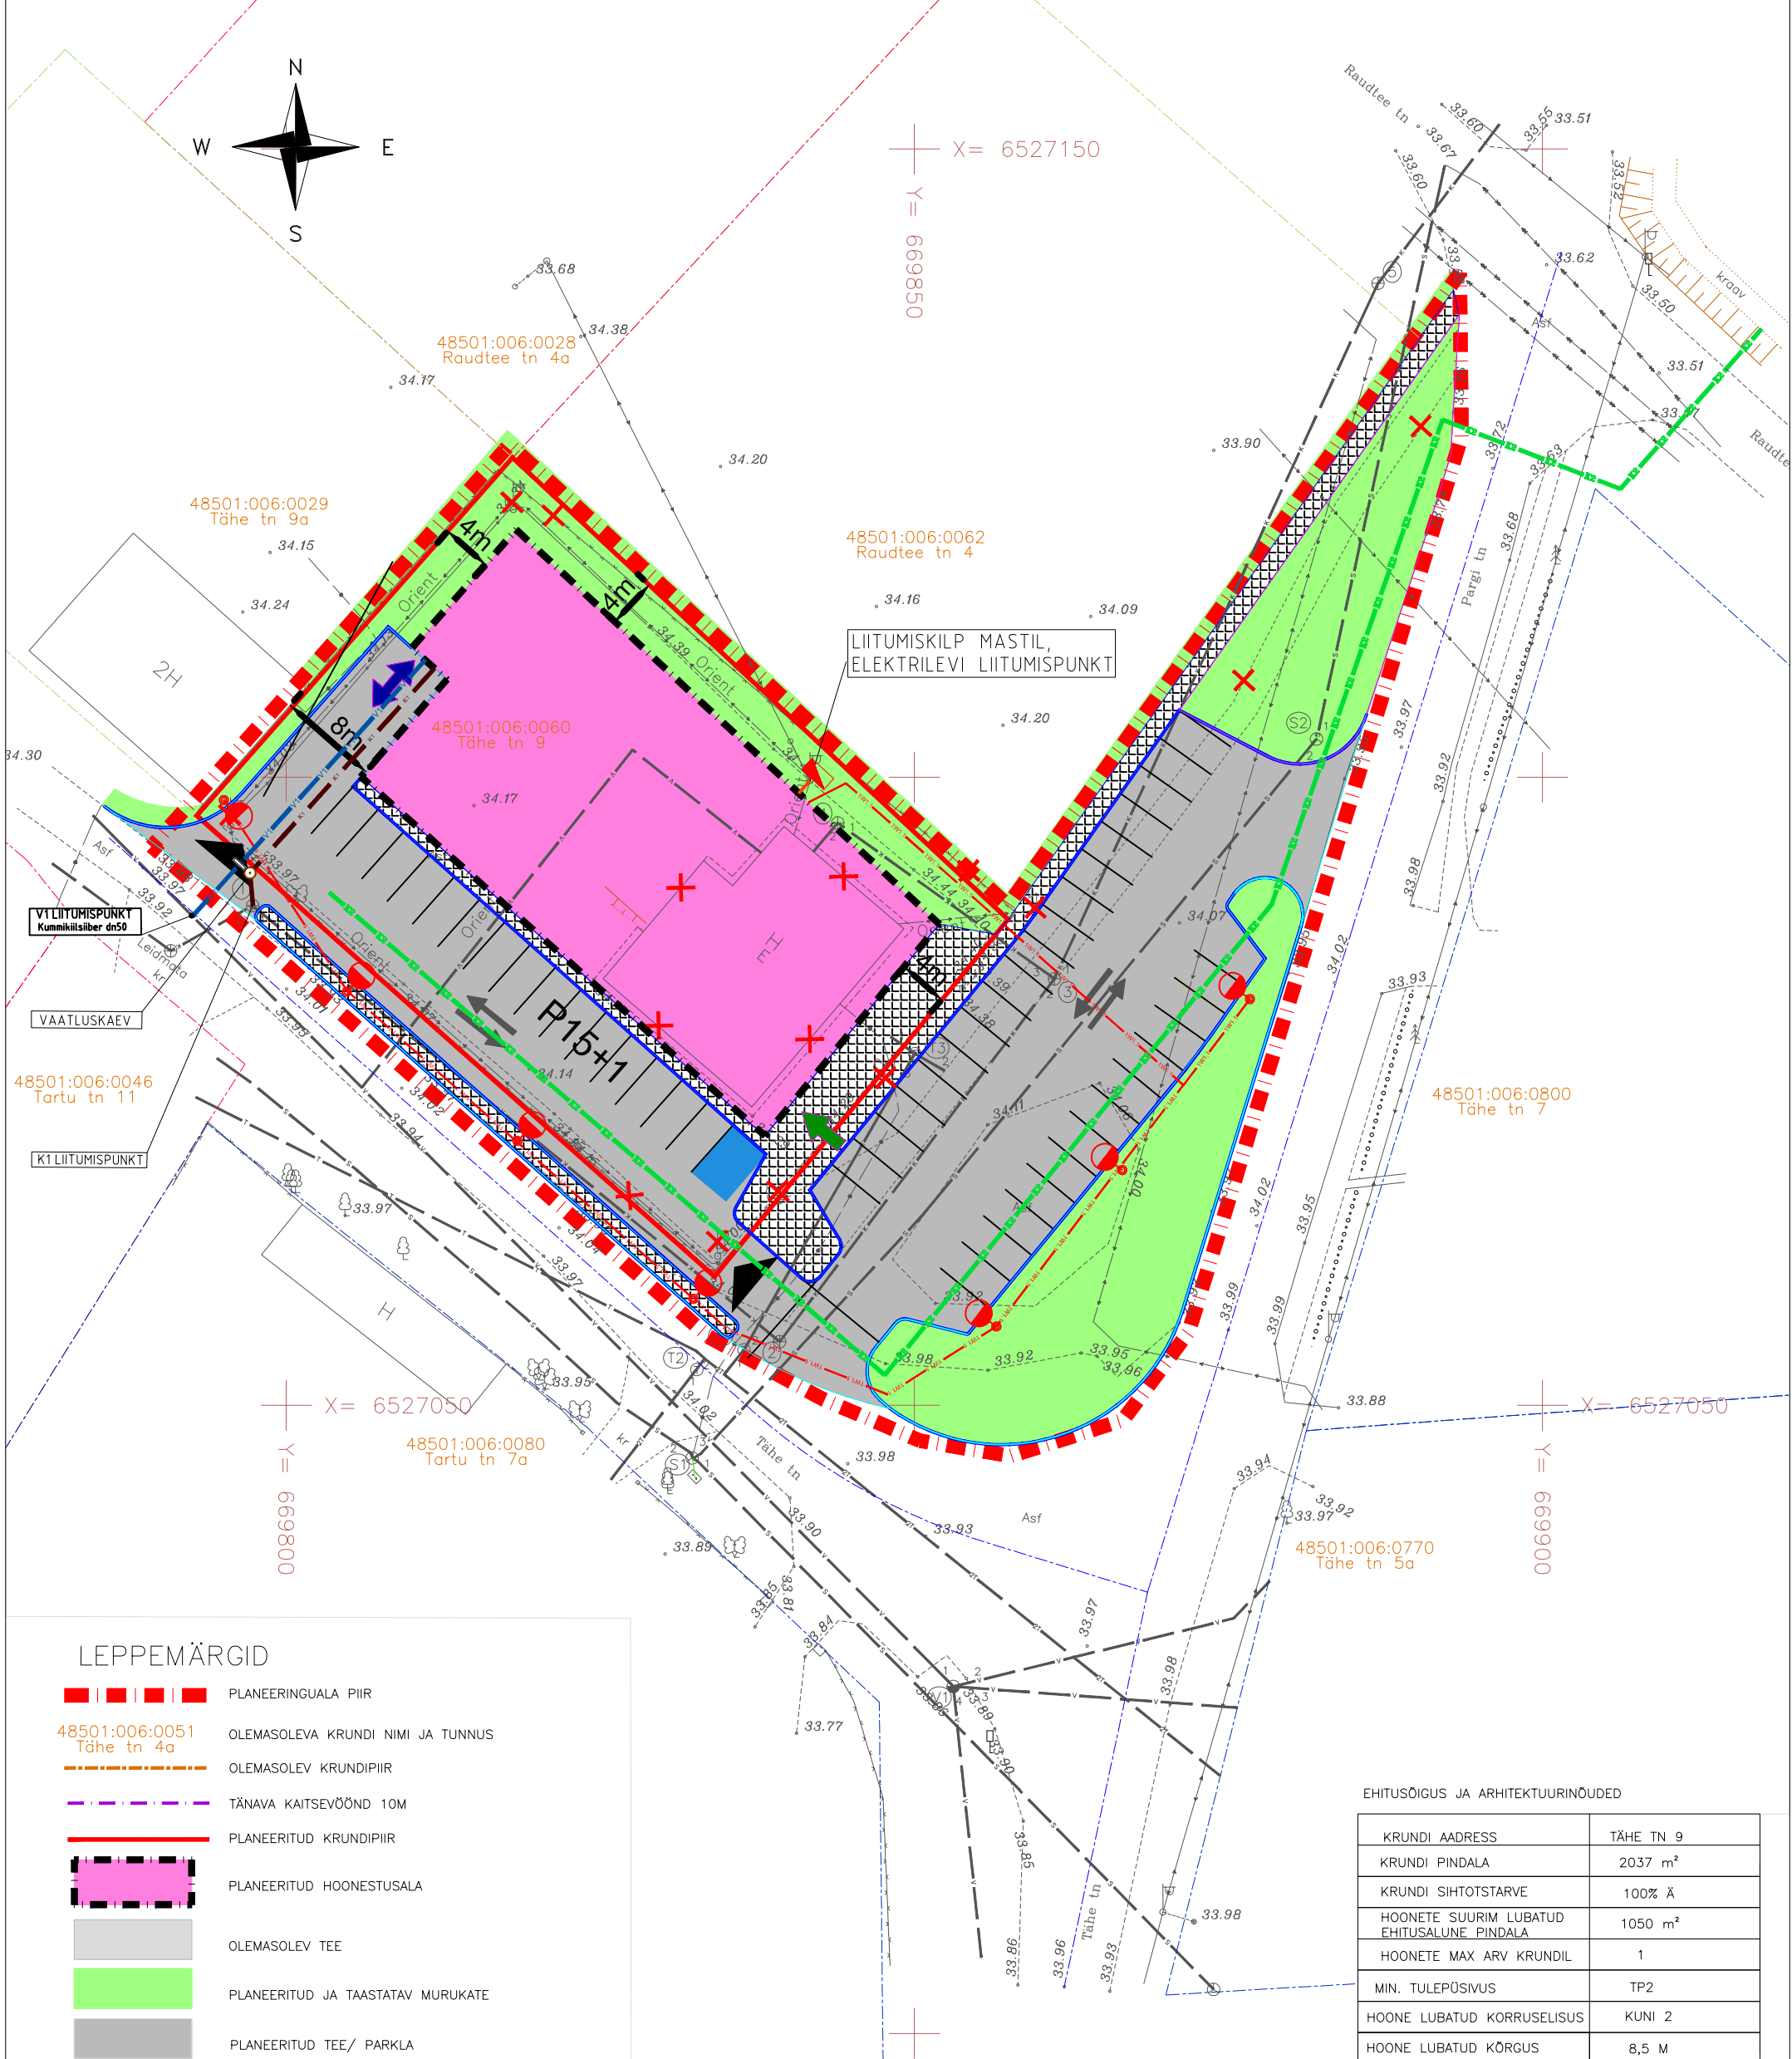

X = 6527050
Y = 669800

X = 6527050
Y = 669900

LEPPEMÄRGID

- PLANEERINGUALA PIIR
- 48501:006:0051 Tähe tn 4a OLEMASOLEVA KRUNDI NIMI JA TUNNUS
- OLEMASOLEV KRUNDIPIIR
- TÄNAVA KAITSEVÖÖND 10M
- PLANEERITUD KRUNDIPIIR
- PLANEERITUD HOONESTUSALA
- OLEMASOLEV TEE
- PLANEERITUD JA TAASTATAV MURUKATE
- PLANEERITUD TEE/ PARKLA
- PLANEERITUD JALGTEE
- PLANEERITUD ÄÄREKIVI
- LIKVIDEERITAV OBJEKT
- PLANEERITUD JUURDEPÄXS KRUNDILE
- KLIENTIDE PLANEERITUD SISSEPÄXS KAUPLESSE
- KAUBA PLANEERITUD VASTUVÖTT
- SÕIDUKITE PLANEERITUD LIIKLUSSUUNAD
- PLANEERITUD VEETRASS
- PLANEERITUD KANALISATSIION
- PLANEERITUD KANALISATSIION
- PLANEERITUD 0,4 KV KAABELLIIN
- PLANEERITUD LIITUMISKILP
- PLANEERITUD TV KAABELLIIN JA VALGUSTI

EHITUSÕIGUS JA ARHITEKTUURINÕUDED

KRUNDI ADDRESS	TÄHE TN 9
KRUNDI PINDALA	2037 m ²
KRUNDI SIHTOTSTARVE	100% Ä
HOONETE SUURIM LUBATUD EHITUSALUNE PINDALA	1050 m ²
HOONETE MAX ARV KRUNDIL	1
MIN. TULEPÜSIVUS	TP2
HOONE LUBATUD KORRUSELISUS	KUNI 2
HOONE LUBATUD KÕRGUS	8,5 M

MÄRKUSED:

- Koordinaadid on L-EST 97 ja kõrgused on Balti 1977.a. süsteemis
- Joonise parema loetavuse huvides on planeeringuala piir nihutatud Tähe tn 9 krundipiirist väljapoole

ADDRESS: A. ADAMSONI 26, 10137 TALLINN			
TEL.: 661 3742 FAKS: 661 3744			
REG. NR. EG10434933-0001, 251MA, 132MA-k			
AMET	NIMI	ALLKIRI	KP.
JUHATAJA	Ü. Amor		17.07
PLANEERIJA	K. Vahtla		17.07

TÖÖ NR.	PL-0042T	2017
TÖÖ NIMI:	MUSTVEE, TÄHE TN 9 JA LÄHIALA DETAILPLANEERING	
OBJEKT:	Mustvee, Tähe tn 9	
ASUKOHT:	Mustvee linn Jõgeva maakond	LEHT 2 LEHTI 2 MÕÖT 1:500
JOONIS:	TEHNOVÕRKUDE KOONDPLAAN	
TÖÖ TEOSTAS TARTU OSAKOND. UJULA TN 2, 51008 TARTU TEL.:733 7140 FAKS:733 7141		